

Администрация МР Ишимбайский район  
МУП Управление архитектуры и градостроительства  
по Ишимбайскому району

Свидетельство №СРО – П – Б – 0077 – 04 – 2017  
от 10 марта 2017г.

Заказчик: Администрация городского  
поселения город Ишимбай

Проект планировки, проект межевания  
территории городского поселения город  
Ишимбай в кадастровом квартале  
02:58:020315, ограниченной улицами:  
Молодежная, Ш.Маннанова

Документация по планировке территории  
Пояснительная записка

3253-18-ПП.ПМ.ПЗ

Проект планировки, проект межевания

3253-18-ПП.ПМ

ОСНОВНАЯ ЧАСТЬ

ТОМ 1




### УСЛОВНЫЕ ОБОЗНАЧЕНИЯ ГРАНИЦЫ

 Граница проекта планировки

Проектируемая территория

Согласовано	
Взамен инв. №	
Подп. и дата	
Инв. № подл.	

						3253-18-ПП.ПМ			
						Заказчик: Администрация городского поселения город Ишимбай			
Изм	кол	лист	№ док	подпись	дата	Проект планировки, проект межевания территории городского поселения город Ишимбай в кадастровом квартале 02:58:020315, ограниченной улицами: Молодежная, Ш. Маннанова	Стадия	Лист	Листов
								1	5
ГИП	Тянутова					Схема расположения элемента планировочной структуры М 1:16000	МУП УАиГ по Ишимбайскому району		
Исполнит	Мансурова								
Н.контр.	Бабушкина								

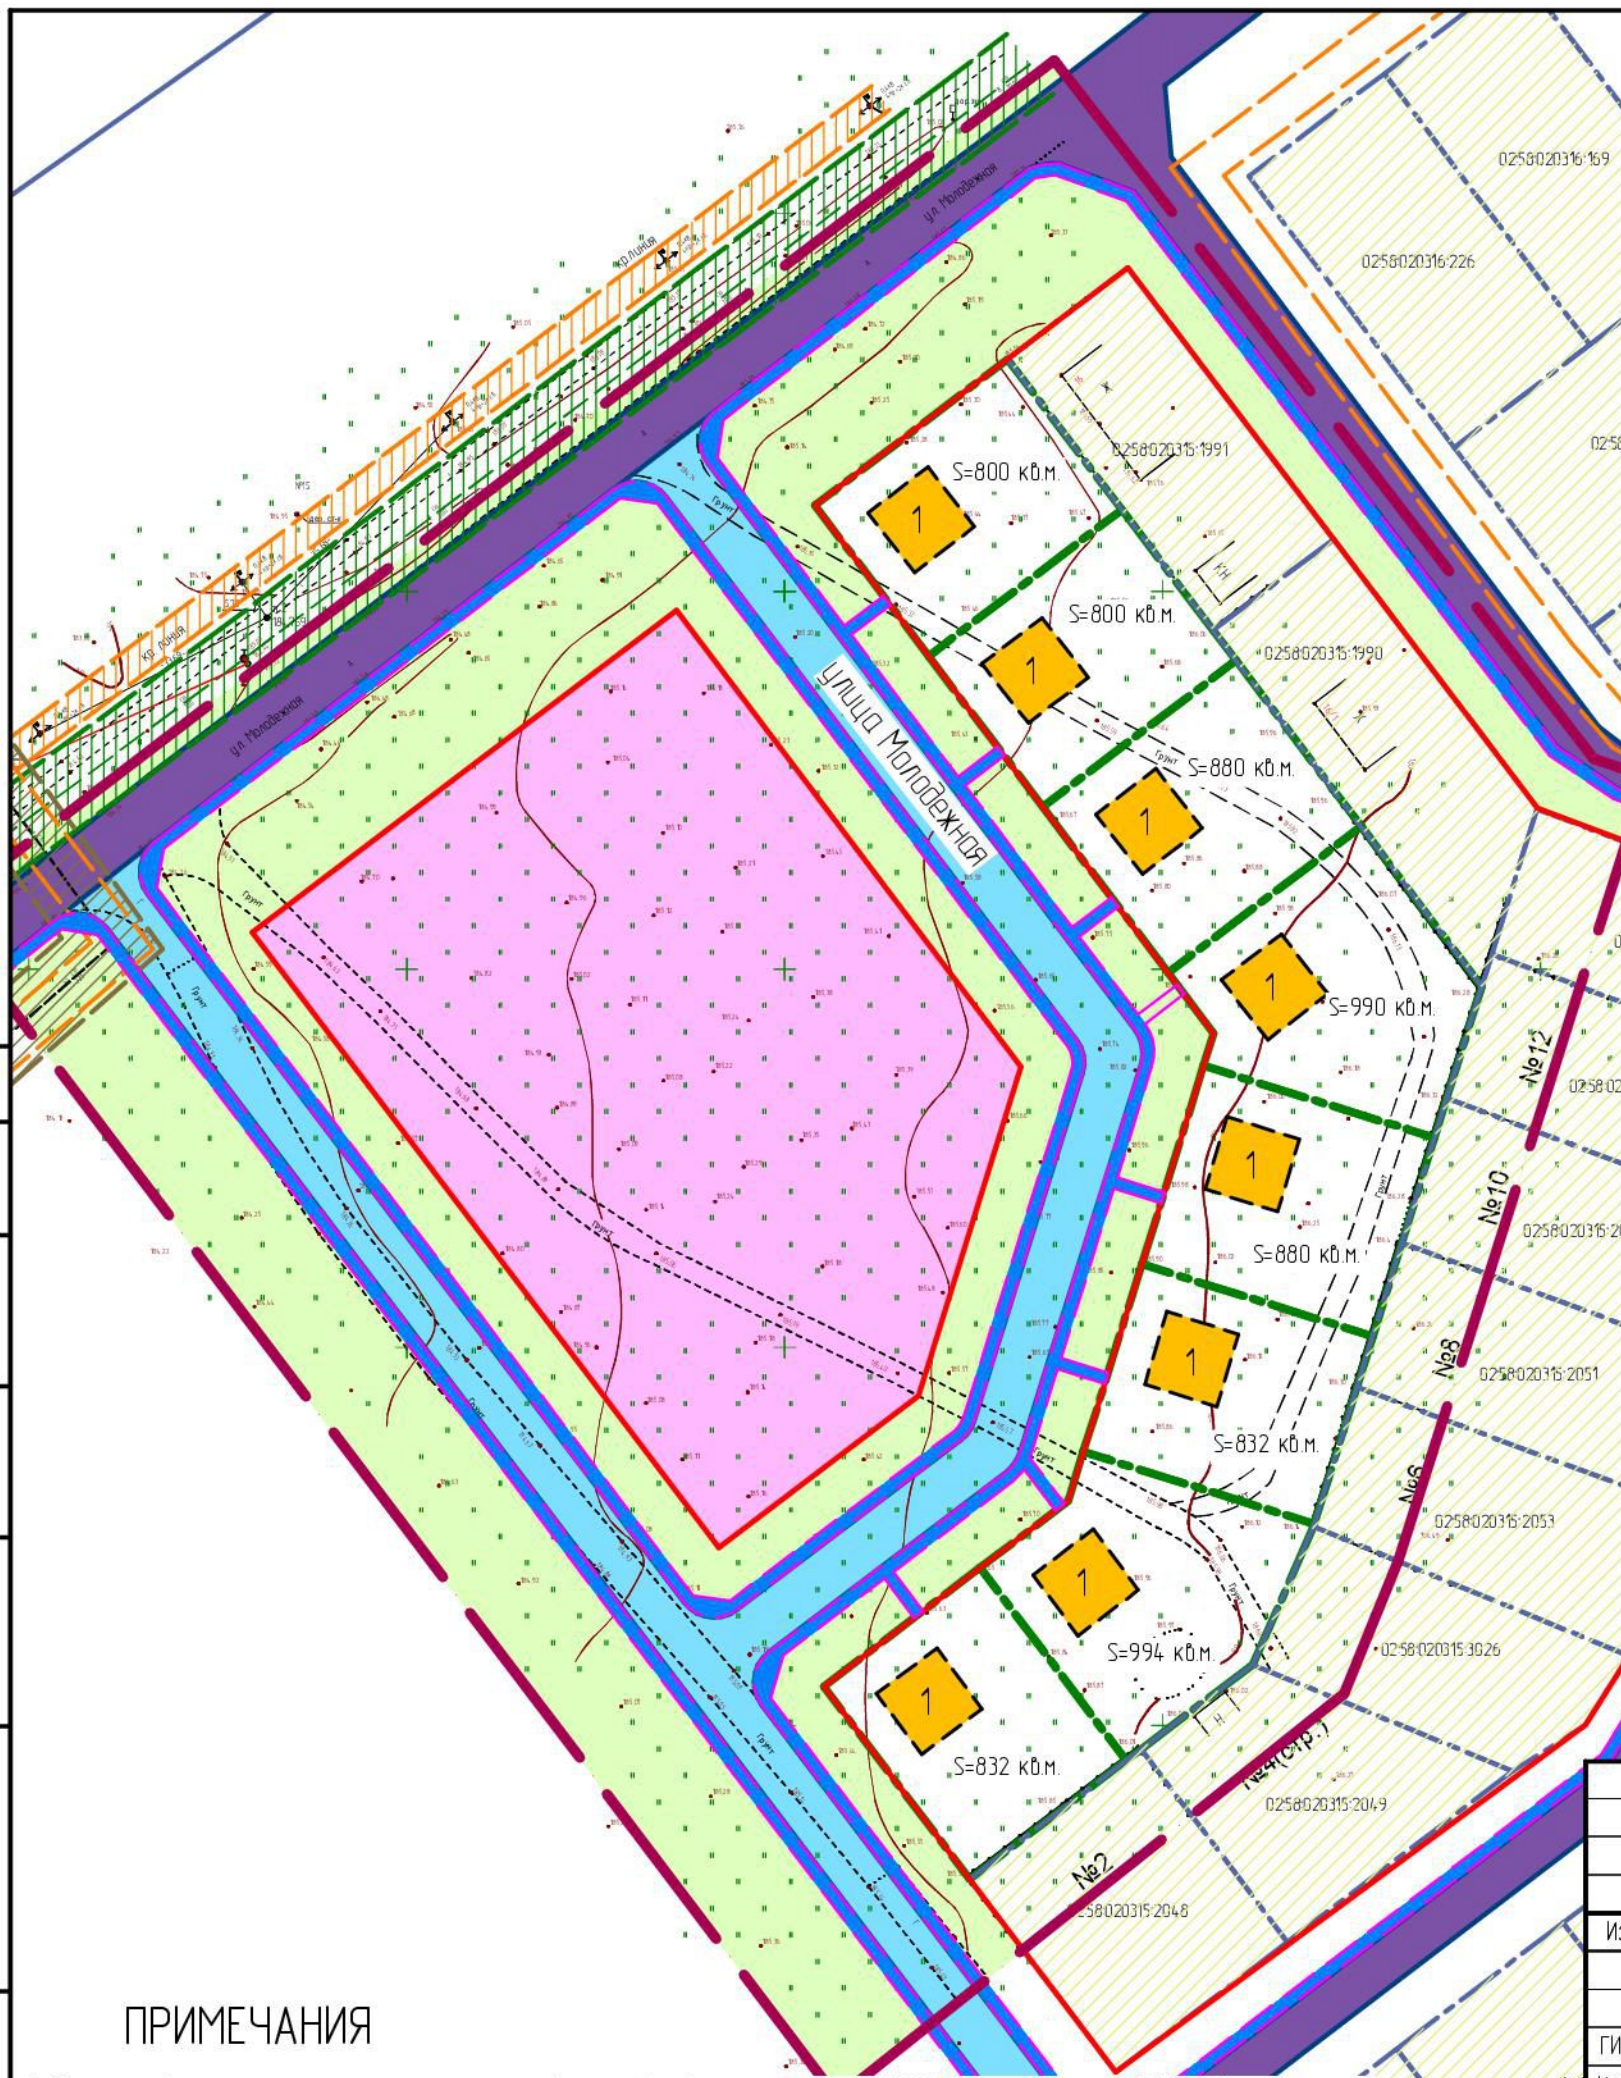

### УСЛОВНЫЕ ОБОЗНАЧЕНИЯ ГРАНИЦЫ

- Граница проекта планировки
- Земельные участки поставленные на кадастровый учет
- Устанавливаемые красные линии
- Образуемые земельные участки
- Общественно-деловая зона

### ЗДАНИЯ И СООРУЖЕНИЯ

- Проектируемые жилые здания
- Номер позиции экспликации зданий и сооружений
- Нумерация зданий по улицам

### ТРАНСПОРТНАЯ ИНФРАСТРУКТУРА

- Существующая улично-дорожная сеть
- Проектируемые улицы и проезды местного значения
- Проектируемые тротуары

### БЛАГОУСТРОЙСТВО

- Озеленение и благоустройство территории общего пользования

### ЗОНЫ С ОСОБЫМИ УСЛОВИЯМИ ИСПОЛЬЗОВАНИЯ

- Охранная зона кабельной линии 10кВ
- Охранная зона водопровода
- Охранная зона тепловых сетей

### ЭКСПЛИКАЦИЯ ЗДАНИЙ И СООРУЖЕНИЙ

№ п/п	Наименование объекта	Этажность	Кол-во	Единица измерения	Мощность объекта	Статус объекта
1	Индивидуальный жилой дом	2	8	Сжилья. кв.м	1200	Проектируемый

Согласовано	
Взамен инв. №	
Подп. и дата	
Инв. № подл.	

### ПРИМЕЧАНИЯ

1. Проект выполнен на топографической основе в масштабе 1:1000, выполненной МУП Управление архитектуры и градостроительства по Ишимбайскому району РБ.

						3253-18-ПП.ПМ		
						Заказчик: Администрация городского поселения город Ишимбай		
Изм	кол уч	лист	№ док	подпись	дата	Проект планировки, проект межевания территории городского поселения город Ишимбай в кадастровом квартале 02:58:020315, ограниченной улицами: Молодежная, Ш.Маннанова		
						Стадия	Лист	Листов
							5	5
						МУП УАиГ по Ишимбайскому району		