


Администрация МР Ишимбайский район
МУП Управление архитектуры и градостроительства
по Ишимбайскому району

Свидетельство №СРО – П – Б – 0077 – 04 – 2017
от 10 марта 2017г.

Заказчик: ООО "Компания "Новые технологии"


Проект планировки, проект межевания
территории для строительства линейного
объекта – трассы водовода (полоса
отвода на период строительства от
проектируемого водозаборного сооружения
на р.Белая) в городском поселении город
Ишимбай муниципального района
Ишимбайский район Республики
Башкортостан

Документация по планировке территории
Пояснительная записка
3223-18-ПП.ПМ.ПЗ
Проект планировки, проект межевания
3223-18-ПП.ПМ
ТОМ 1

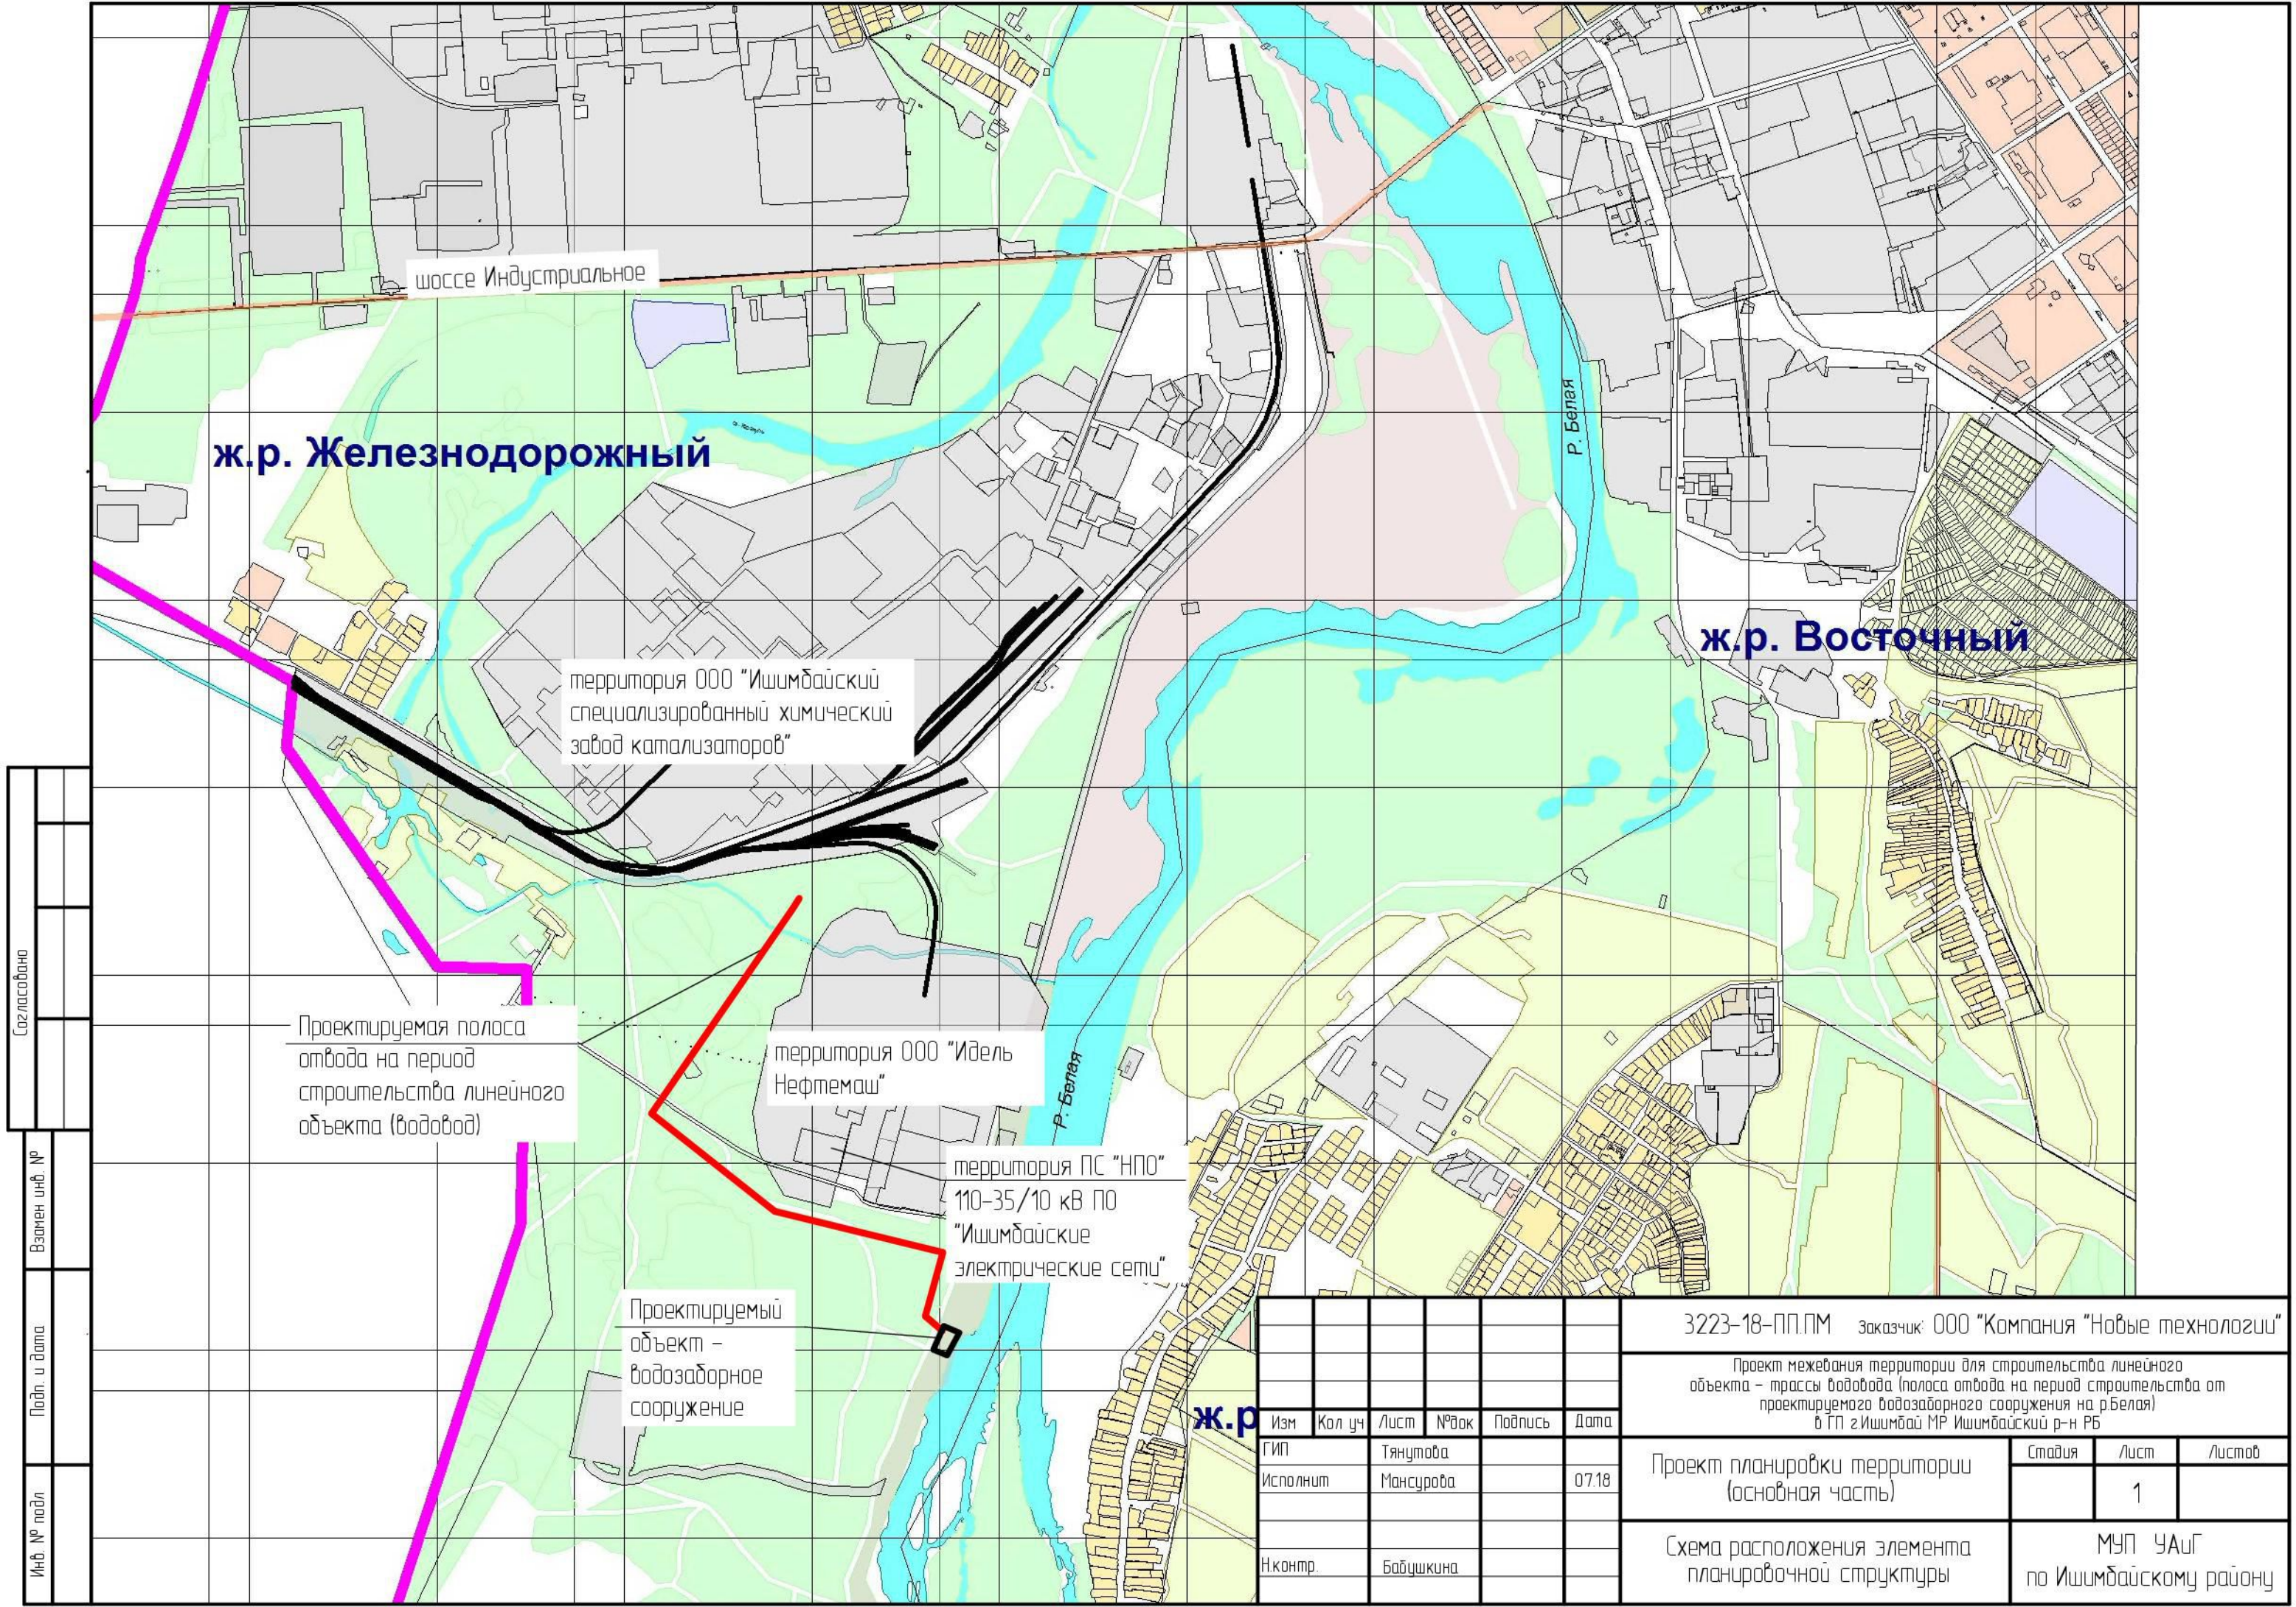

Согласовано		Взамен инв. №		Подп. и дата		Инв. № подл	

						3223-18-ПП.ПМ заказчик: ООО "Компания "Новые технологии"			
						Проект межевания территории для строительства линейного объекта – трассы водовода (полоса отвода на период строительства от проектируемого водозаборного сооружения на р.Белая) в ГП г.Ишимбай МР Ишимбайский р-н РБ			
Изм	Кол.уч	Лист	№ док	Подпись	Дата	Проект планировки территории (основная часть)	Стадия	Лист	Листов
ГИП		Тянутова			07.18			1	
Исполнит		Мансурова							
Н.контр.		Бабушкина				Схема расположения элемента планировочной структуры	МУП УАиГ по Ишимбайскому району		

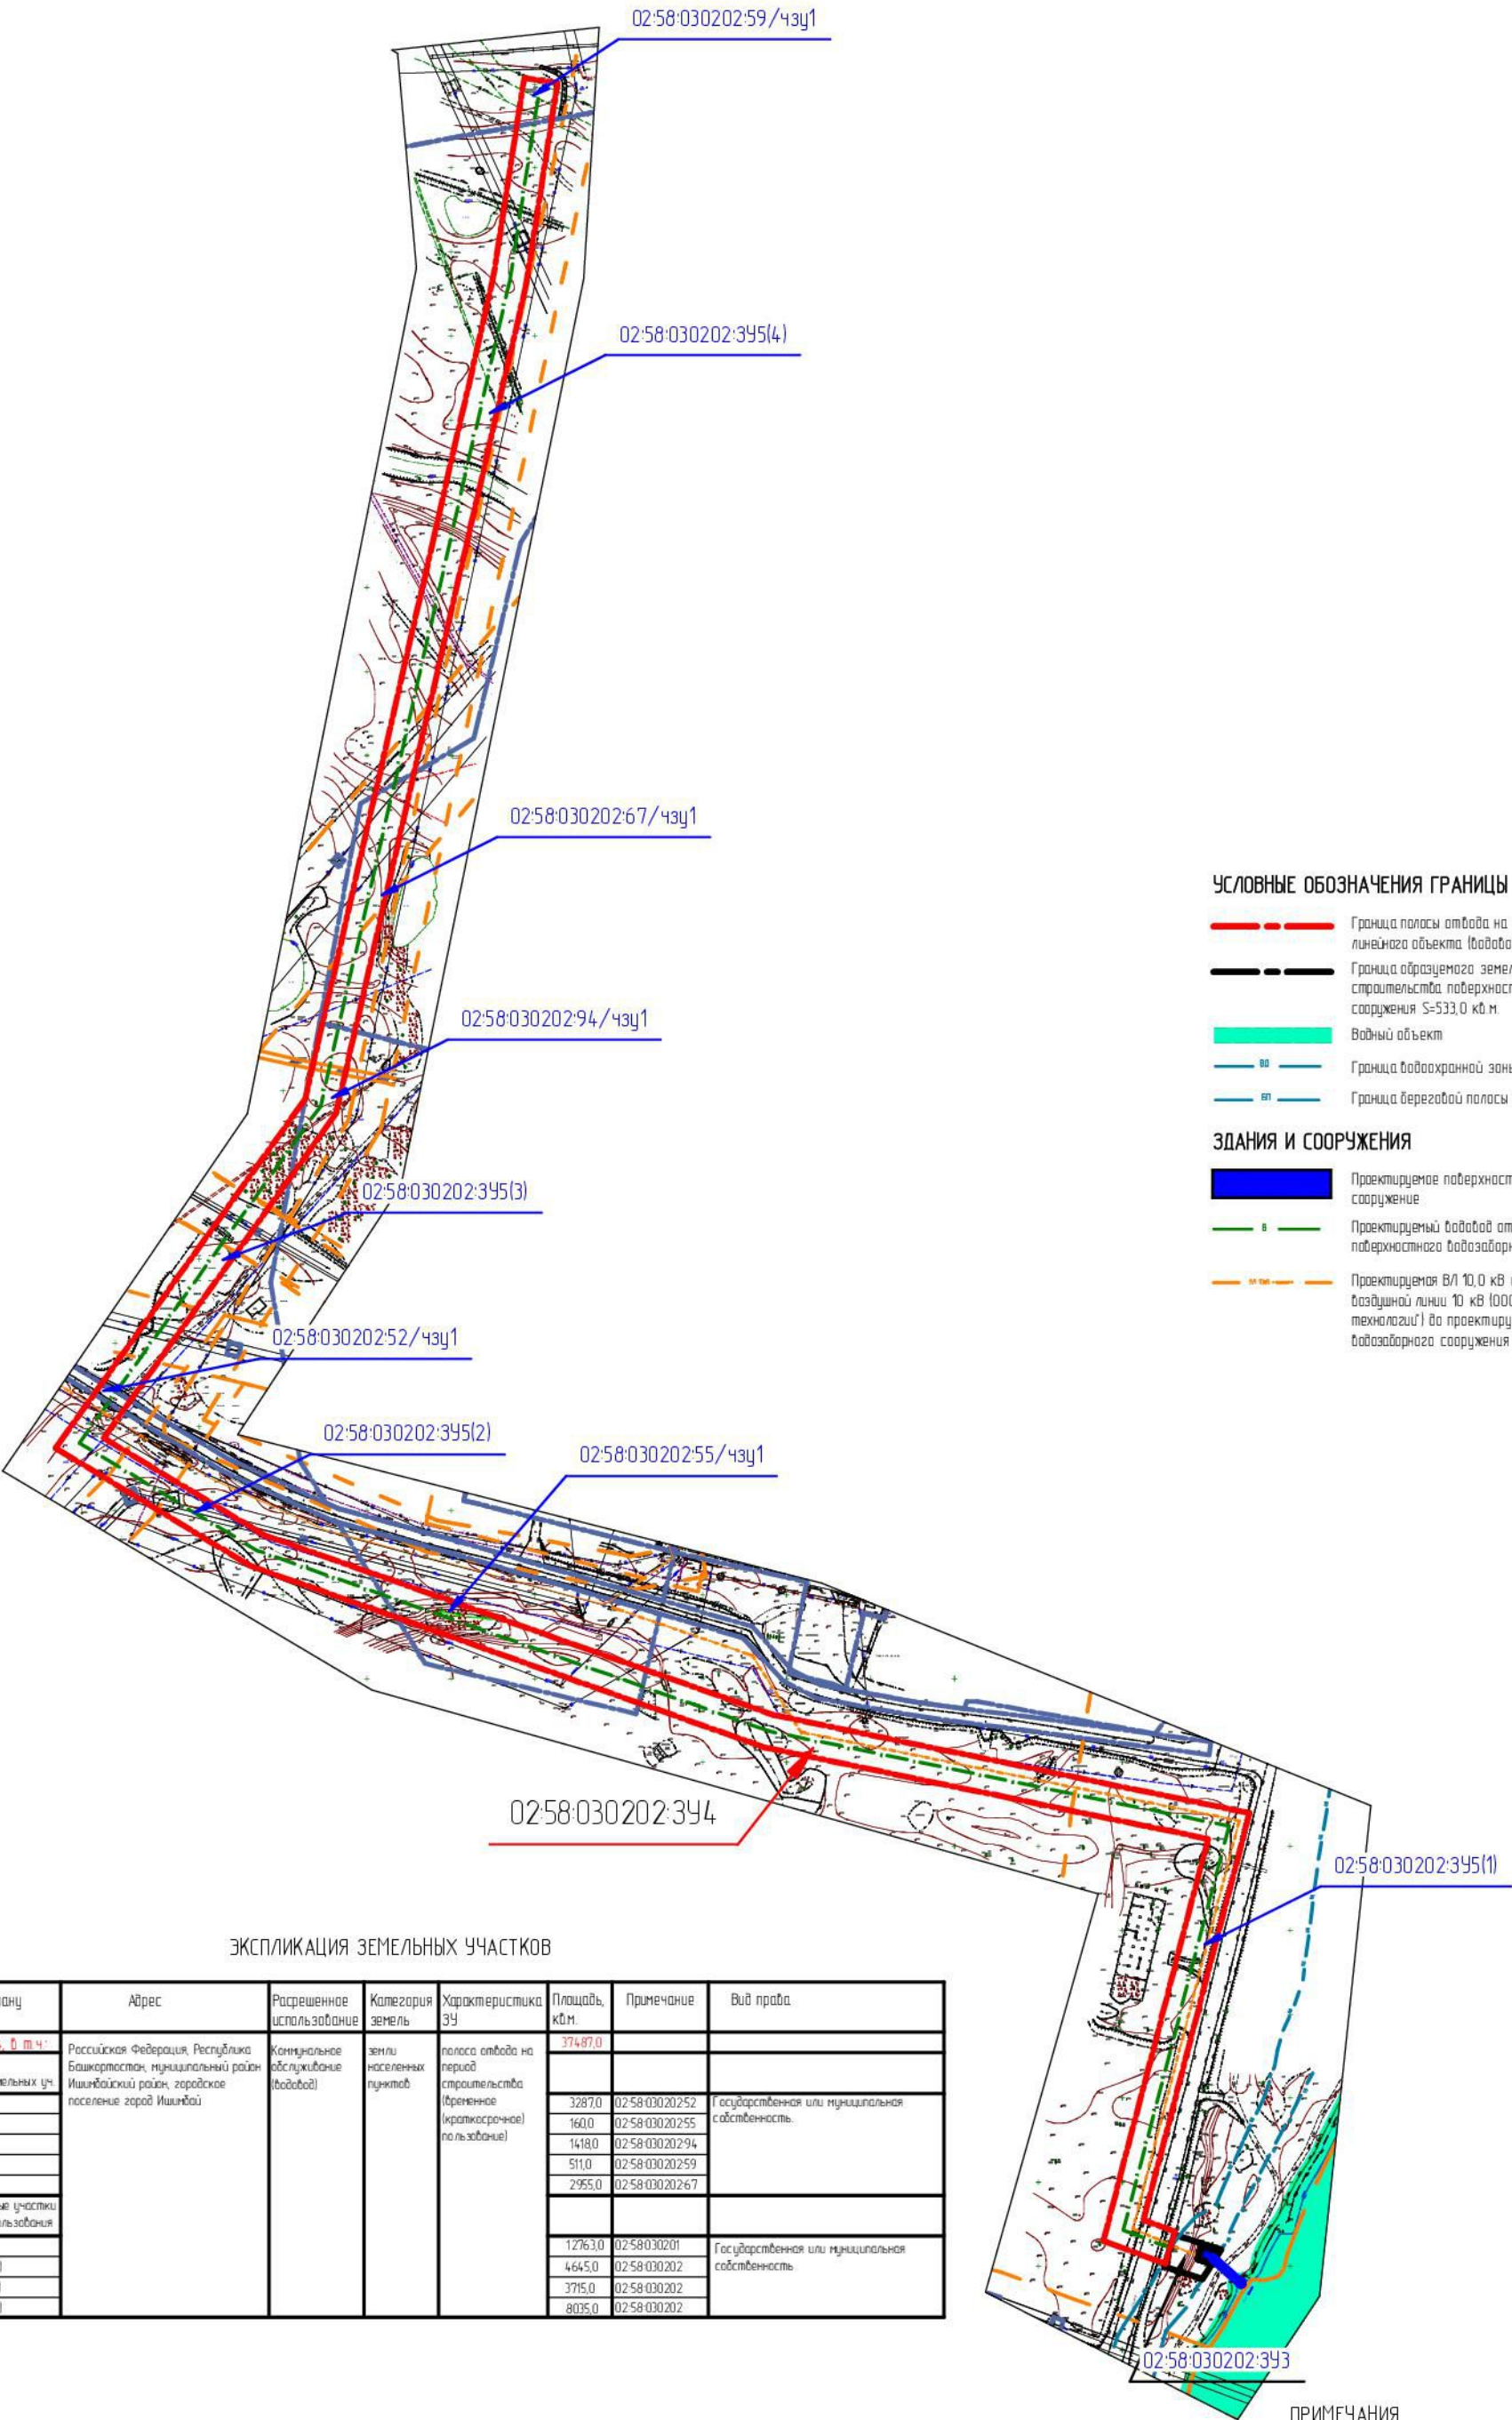

ПРИМЕЧАНИЯ

1. Проект выполнен на топографической основе в масштабе 1:1000

3223-18-ПП.ПМ						Заказчик: ООО "Компания "Новые технологии"		
						Проект территории территории для строительства линейного объекта - трассы водовода (полосы отвода на период строительства от проектируемого водозаборного сооружения на р.Белая) в ПП Ишимбай РР Ишимбайский р-н РБ		
Изм.	Коп.уч.	Лист	Макс	Получ.	Дата	Проект планировки территории (основная часть)	Листы	Лист
Исполнит.	Исполн.	Исполн.	Исполн.	Исполн.	Исполн.		пп	2
Исполн.	Исполн.	Исполн.	Исполн.	Исполн.	Исполн.	Чертеж планировки территории	МУП УАИГ по Ишимбайскому району	